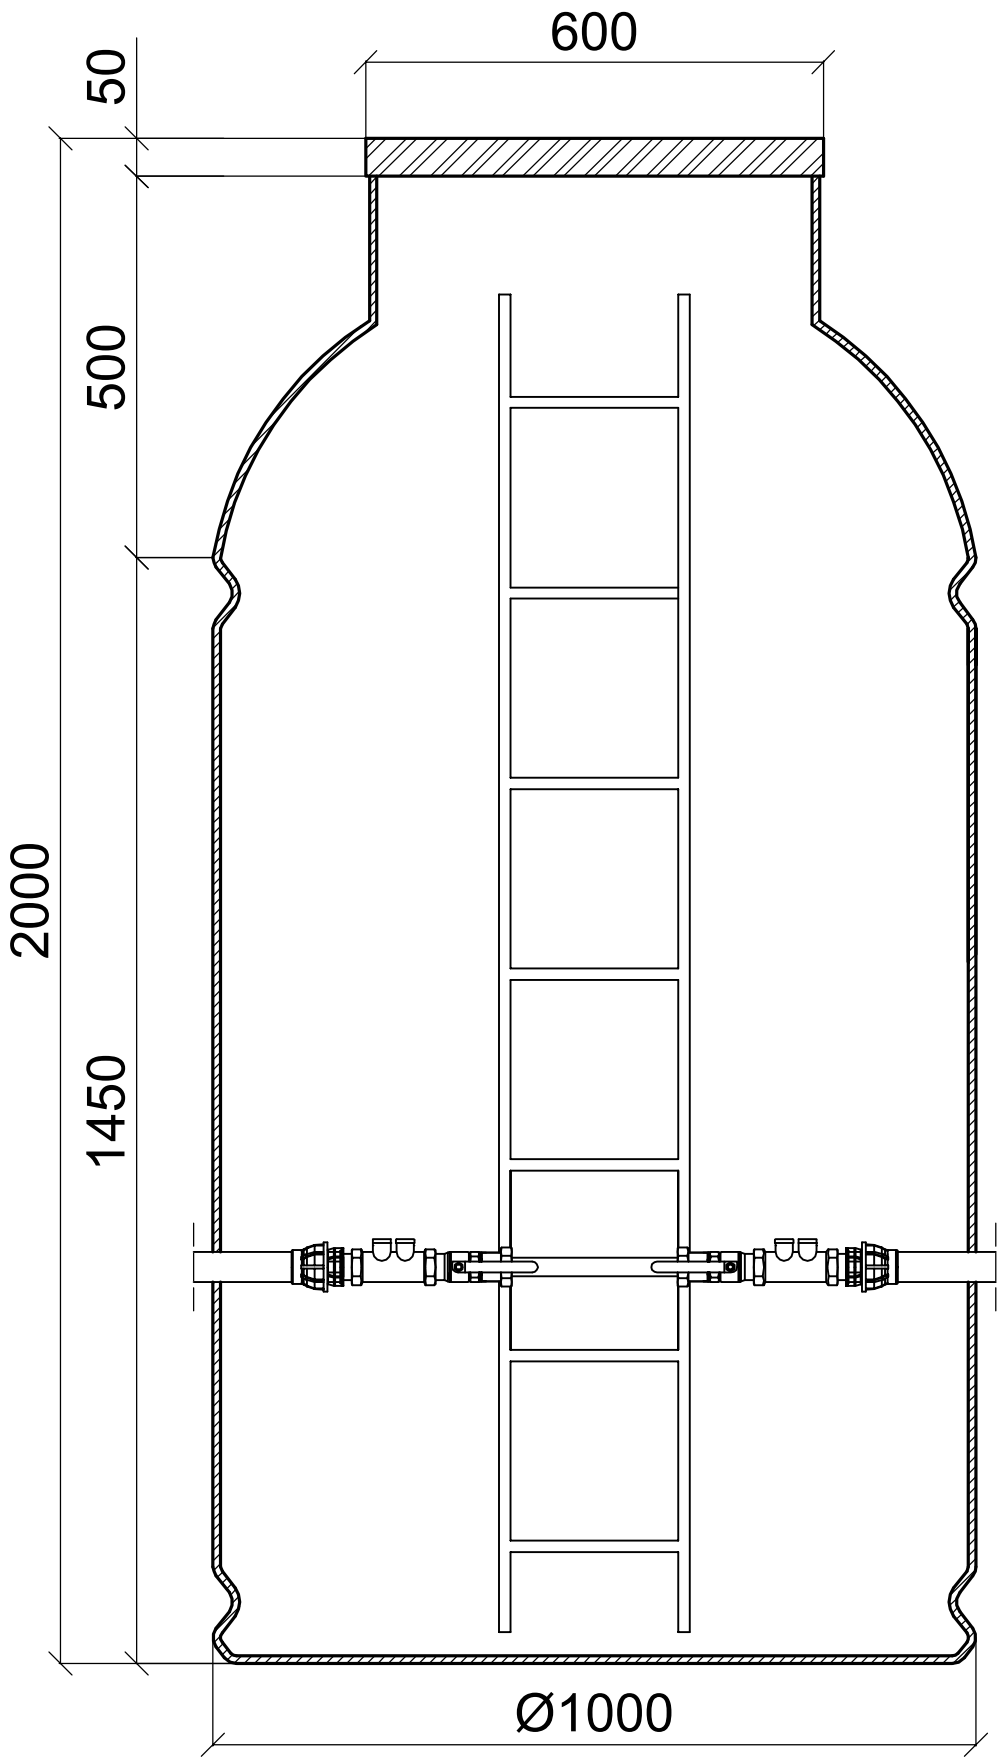

EOTECH

Inwestor:		EOTECH Sp. z.o.o. Zakład Produkcyjny Racula k/ Zielonej Góry, ul. Głogowska 12, tel. 68 414 10 72 kom. 784 100 511 fax: 68 414 14 64	
Tytuł rysunku: Studnia wodomierzowa ETANK 1000/200-B13			
Faza projektu:			
Projektant:	Nr uprawnień:	Podpis:	Data: 11.2011
Sprawdził:	Nr uprawnień:	Podpis:	Skala: 1:10
Asystent projektanta:	Nr uprawnień:	Podpis:	Nr rys.: 44